

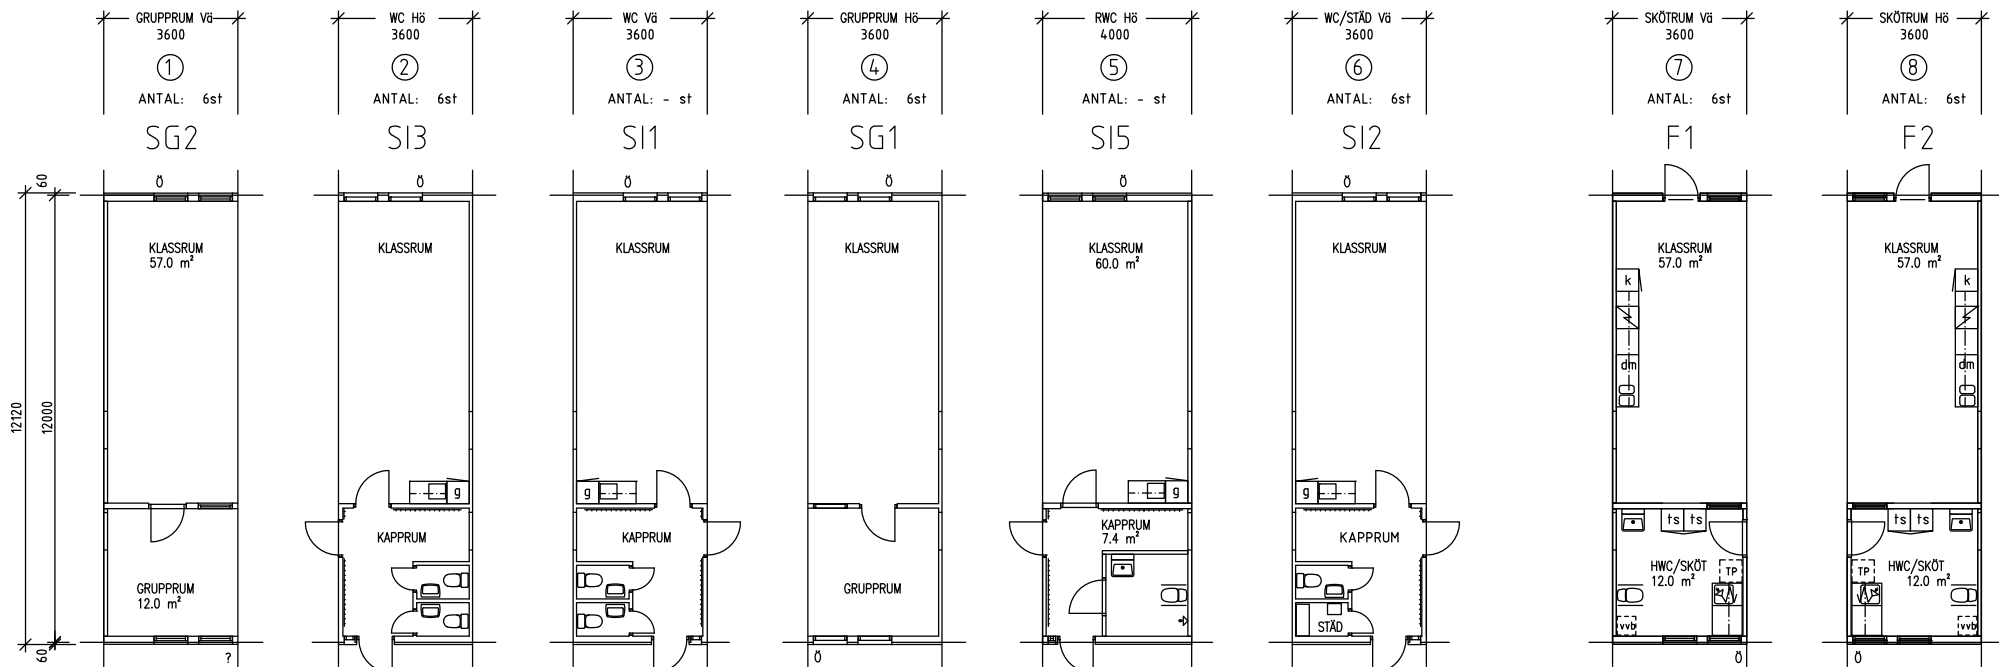



FASAD GAVEL

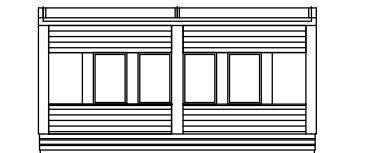


FASAD mot KLASSRUM

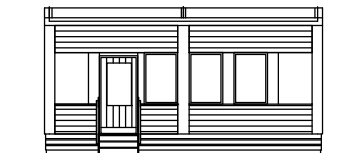

FASAD mot ALLRUM

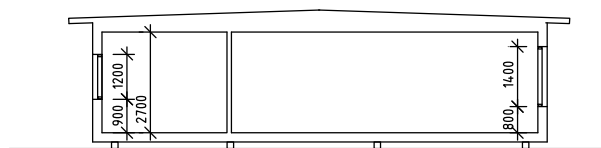


SEKTION

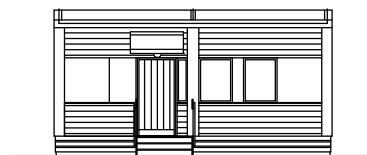

FASAD mot ENTRÉ


Flexator Solbergavägen 20, 570 23 ANNEBERG Tel 0380-55 07 00 Fax 0380-55 06 07 CERTIFIERADE FÖR ISO 9001 OCH ISO 14001		TEMPORENT AB KLOSS NORGE 2009:1	
RITAD AV, KONSTRUERAD AV Leon/	ORDERNUMMER 58639	PLAN, SEKTION, FASADER SKALA 1:100	
Anneberg 2009-01-19		STATUS ARBETSHANDLING 090218	RITINGSNUMMER SK-3947-010

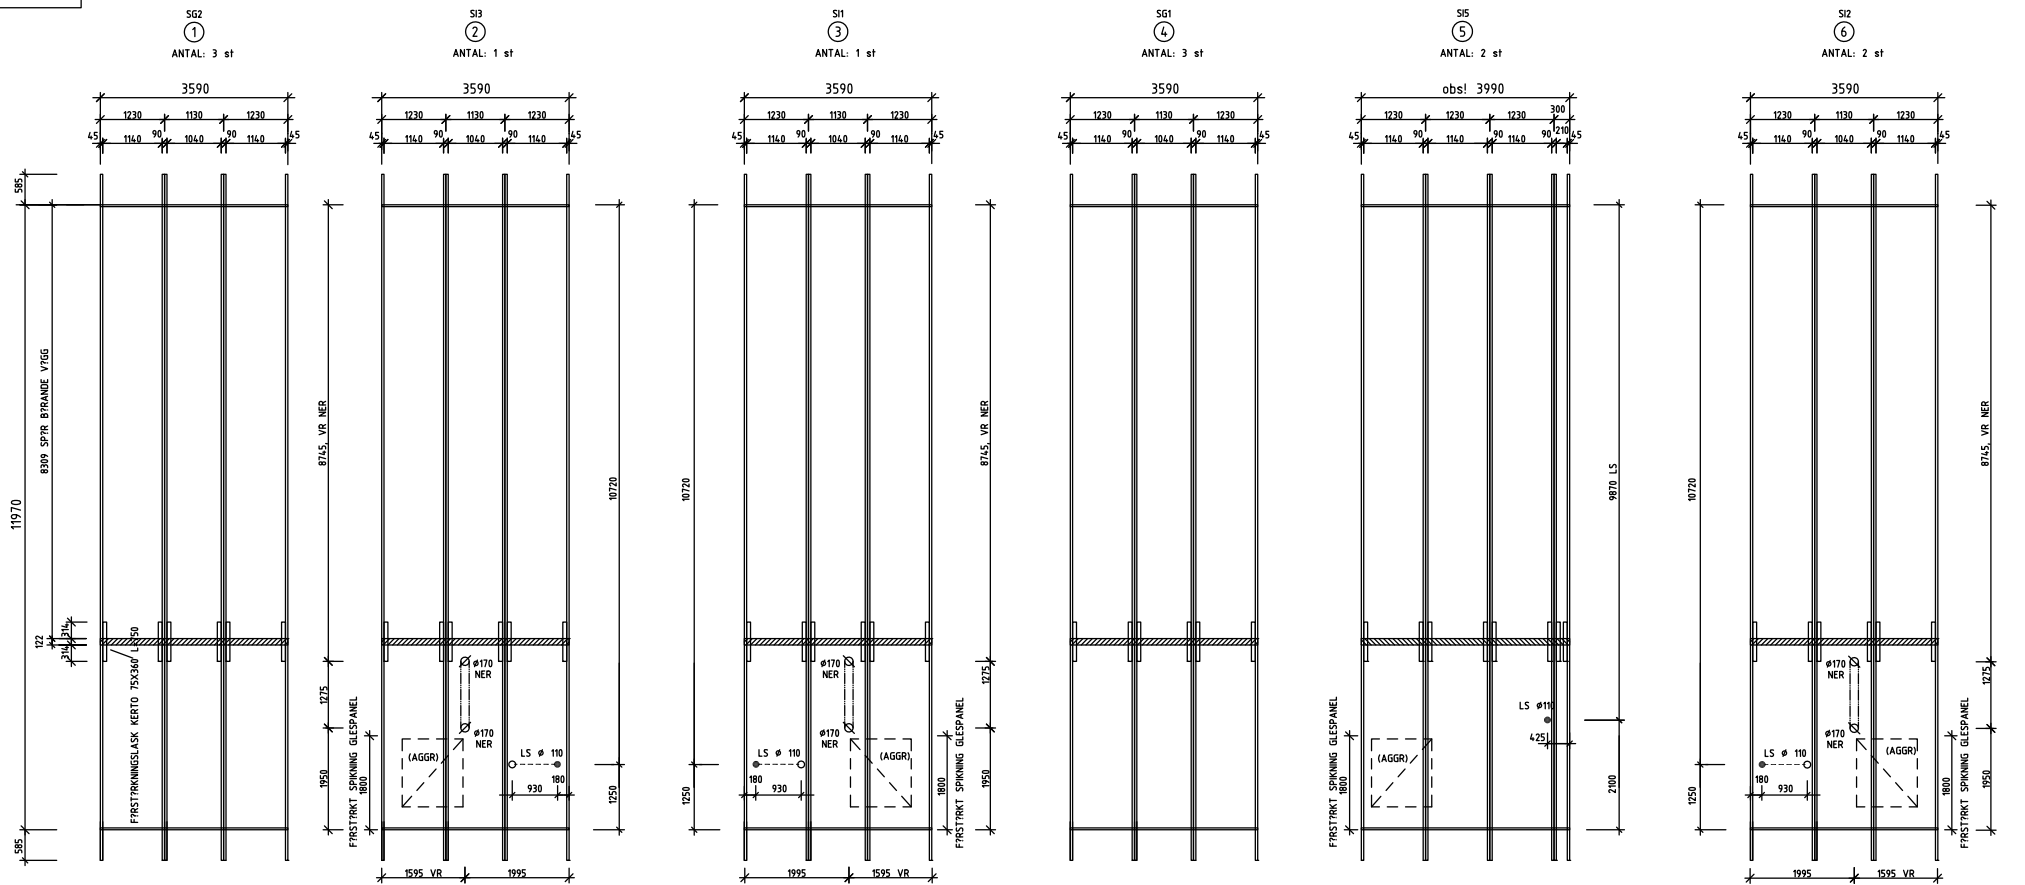

OBS!! SAMTLIGA TAK SKALL FÖRSES MED LIVLINEBESLAG (stbl 1003-401)

TAKBALK MED 2st KERTO 45x50x13140 SETT OVANFRÖN



2 st FÖRSTÄRKNINGSLASK 75x360 L=750

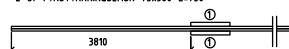


- Skruvhål 24, max 25 mm
- Skruv fyk 240 MPa d 24 mm, L=260, 7 st per lask
- Mutter fyk 240 MPa 7 st per lask
- Bricka fyk 240 MPa d 40 mm, t 4 mm eller 2 st 2 mm, 7/14 s

TAKBALK MED 1st KERTO 45x50x13140 SETT OVANFRÖN


1st FÖRSTÄRKNINGSLASK 75x360 L=750

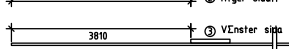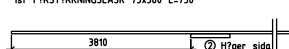


- Skruvhål 23 mm, max 24 mm
- Skruv fyk 240 MPa d=24, L=120, 4 st per lask
- Mutter används ej
- Bricka används ej
- Lask skruvas dessutom till balk med trEskruv 6
- Skruv 24 mm fEcks med plywoodlock 360x750 t=1
- Plywoodlock fEcks i lask med trEskruv 6 st 6x5

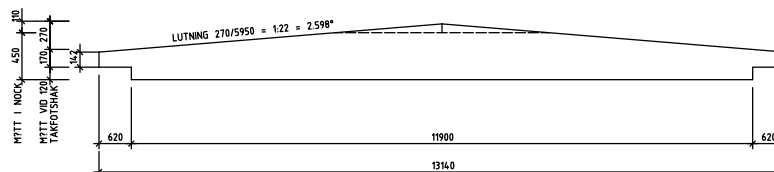

TAKBALK KERTO 45x50 D7R FR7NS7GADE KILAR ANV7ND5 TILL NOCKRESNINGEN
(h7jdskalan 5r dubblerad)

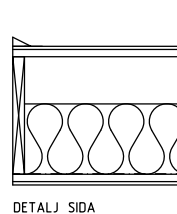

DETALJ SIDA

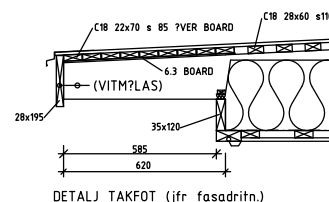

DETALJ TAKFOT (jfr fasadritn.)

TAKBJ7LKLAGE L7GLUTANDE TAK

TiEtskitt, SEP 5500 asfalt med polyesterbEkrare, flygbrands-skyddande yEtskitt av m7rkgra skifferkross. Vikt 5.5 kg/kvm fEcklek ca 6 mm.

K-board K40, 8

Glespanel takfot C18 22x70 s85 L=3585/3985

Glespanel C18 28x60 s110 L=3585/3985

Takbalkar Kerto 45x50 1-2-2-1 / 1-2-2-2-1 st

Ventilerad luftspalt

Brandisolerings 120

Brandisolerings 150

DiffspErr

Glespanel 28x60 c 300

Gipsplank 13 alt. Akustikplattor ent ritn -070

TILLV. ENL. FLEXATOR STAND7

STD1002-015

STD1002-410 (I PRINCIP)

STD1002-460

STD1004-410

REVIS	ANT	ANMÄRKNING	AVGÖR	SIGN	DATUM
Flexator Solbergsgatan 20, S-131 33 ANNEBERG Tel 0380-55 07 00 Fax 0380-55 08 07 CERTIFIKERADE FÖR ISO 9001 OCH ISO 14001					
BEFÖRVA. KONTROLLERAD AV Leon/ 58705 Anneberg 2010-01-28					
TEMPORANT AB KLOSS NORGE TAKBJ7LKLAGE SG, SI (1-6) Sett ovanifrån SKALA 1:					
STATUS ARBETSHANDLING 1002-015-3947-200					

VENT
TVRIGT
EL

AVVATTN. RAD

EL

ANSL. V7GG

REGLAR

KOMPL. TEXT

KORTLINGAR

SKIVBYTTE

SG2
1 ?V1
Antal: 3st



SI3
2 ?V1
Antal: 1st

SI1
3 ?V1
Antal: 1st

SG1
4 ?V1
Antal: 3st

SI5
5 ?V1
Antal: 2st

SI2
6 ?V1
Antal: 2st

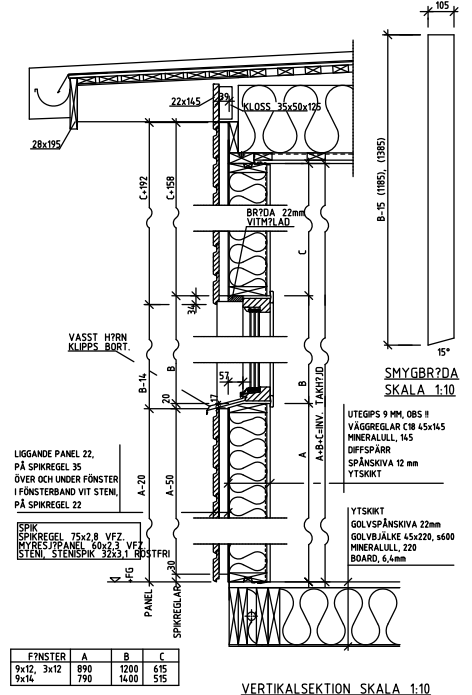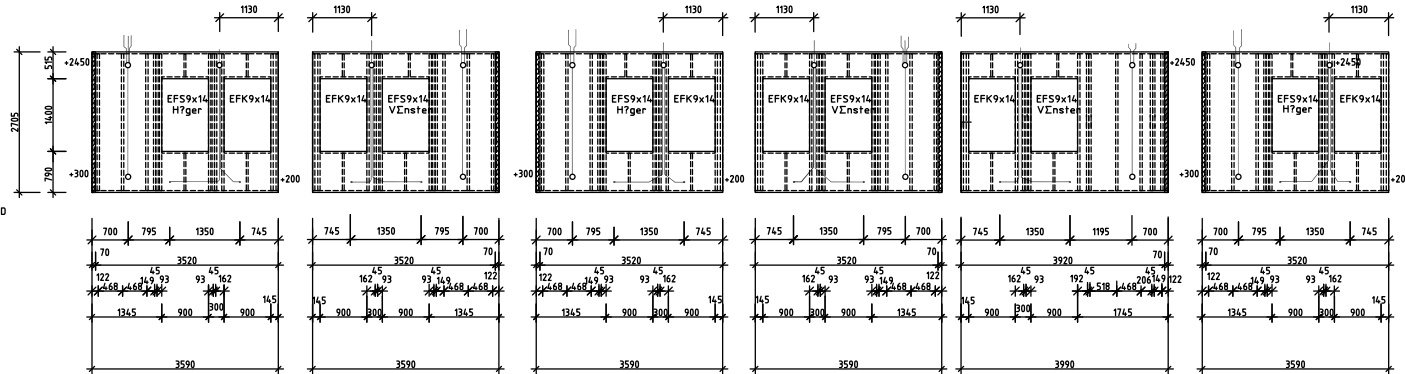

VENT

TVRIGT

EL

AVVATTN. RAD

EL

ANSL. V7GG

REGLAR

KOMPL. TEXT

KORTLINGAR

SKIVBYTTE

SI2
6 ?V2
Antal: 2st


SI5
5 ?V2
Antal: 2st

SG1
4 ?V2
Antal: 3st

SI1
3 ?V2
Antal: 1st

SI3
2 ?V2
Antal: 1st

SG2
1 ?V2
Antal: 3st

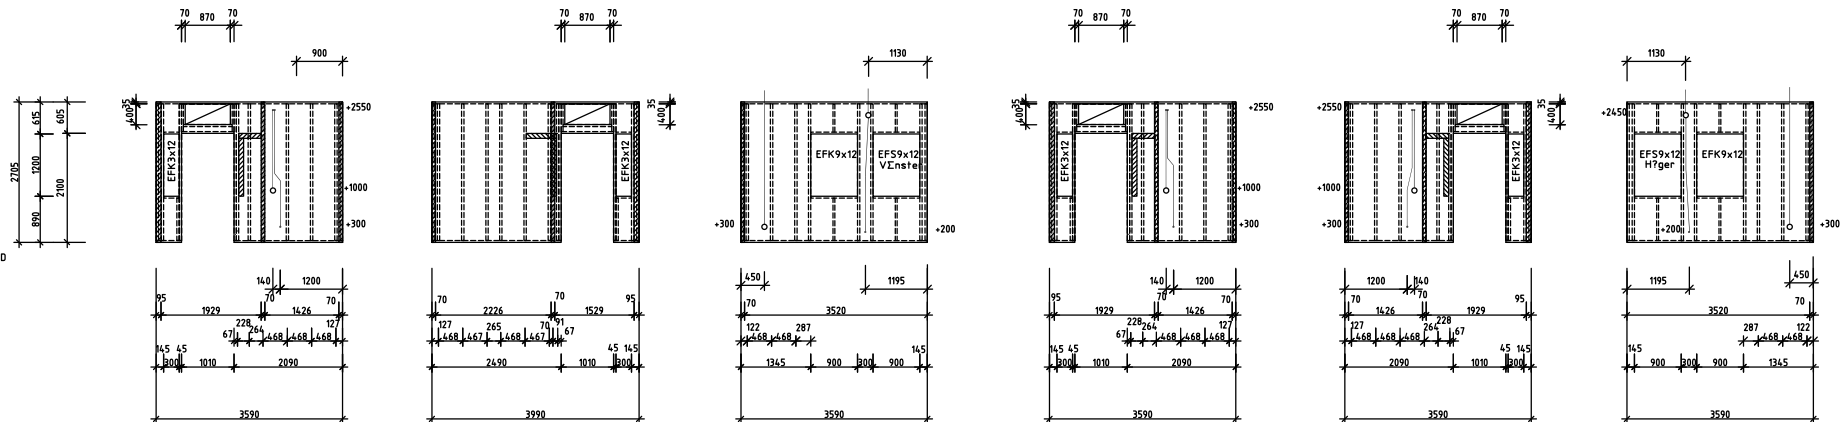

KORTL. B=95 BAKOM STEN
FIR DYRRSTOPP

KORTL. B=95 BAKOM STEN
FIR DYRRSTOPP

KORTL. B=95 BAKOM STEN
FIR DYRRSTOPP

KORTL. B=95 BAKOM STEN
FIR DYRRSTOPP


TILLV. ENL. VERTIKALSEKSION OVAN
SAMT FLEXATOR GAMMAL STD

obs! SKIVOR SPIKAS/SKRUVAS s 50
SPIK KARTRO IN05028KVN
SKRUV SENC0 39N42MC

ELR?R DRAS VINKELR?TT GENOM V7GGREGLAR2

YTTERV7GG

12/22 Fasadskiva/panel
35 Spikreglet 35x70
9 Utefigs, Obs !
145 Reglar klass C18
145 Mineralull
0.2 DiffspIrr
Spanskiva

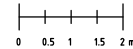

Flexator

Solberggaten 20, 570 53 ANNEBERG

Tel 0380-55 07 00 Fax 0380-55 06 07

CERTIFIKAT NR ISO 9001 OCH ISO 14001

REDA AL KONTROLLAD AV


Leon/

Anneberg 2010-01-28


BET	ANT	ANORDNING AVSEER	SKID	DATUM
TEMPORENT AB				
KLOSS NORGE				
YTTERV7GGAR 1-6				
?V1 ?V2				
SKALA				
1:				
ARBETSHANDLING 100				
OK-3947-400				

SKIVBYTE

F2
8 ?V2
Antal: 2st

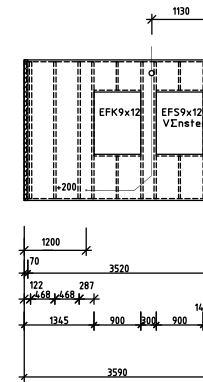


SKIVBYTE

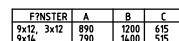

VERTIKALSEKTION SKALA 1:10


12/22	Fasadskiva/panel
35	Spikregel 35x70
9	Utegips, Obs !
145	Reglar klass C18
145	Mineralull
0.2	Diffsperr
GLAR2	Sponskiva

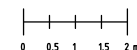

BET	ANT	ZJØRDRIGGEN AVISER	SIGN	DATUM
TEMPORENT AB				
KLOSS NORGE				
YTTERV7GGAR 7-8				
7V1 7V2			SKALA	1:
STATUS	RETNINGSNUMMER			ANOR BET
ARBETSHANDLING 090284	84K-3947-401			

ANTAL: 1 IV1

OBS! SKIVOR SPIKAS/SKRUVAS s 200 mm
SPIK KARTRO IN05028KVN SKRUV Senco 39N42MC

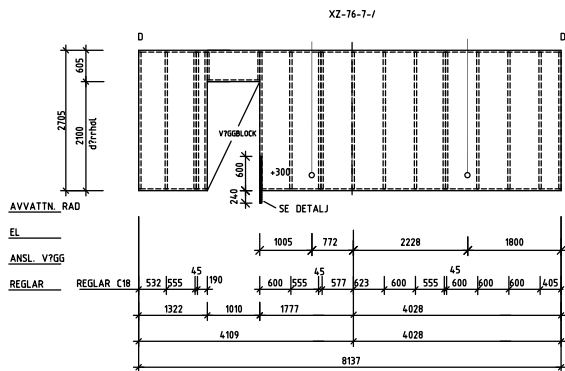


KOMPL. TEXT
KORTLINGAR

DUBBLA REGLAR FÖR INFÖSTNING AV GAVELEMENT
B-SIDA: BMF VINDROGABAND 40x2 L=840 ANKARSPIK 4X40 12 ST+12 ST I GOLVBJÄLKLAG


SKIVBYTJE

ANTAL: 3 st
1 IV2

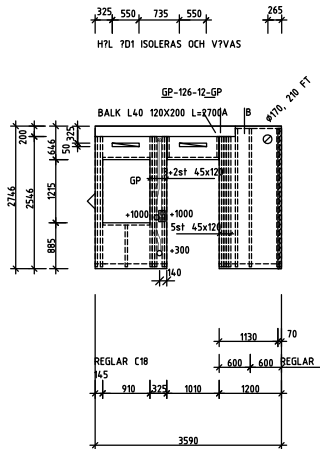



L40-BALK FÖRANKRAS MOT REGLAR MED BYGGVINKLAR

ANTAL: 3 st
1 IV3

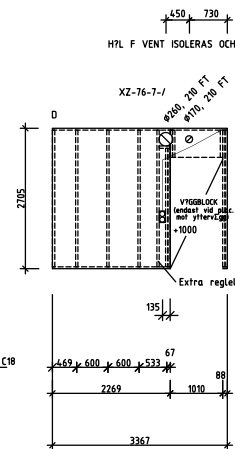


KORTL TAVELBELYSNING 35x95
DUBBLA REGLAR F7R INF7STNING AV GAVELEMENT
B-SIDA: BMF VINDRAGBAND 40x2 L=840 ANKARSPÄK 4X40 12 ST+12 ST I GOLVBÄNKLÄG

ANTAL: 1 st
2 IV1

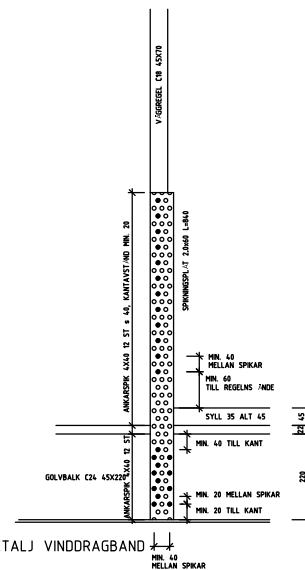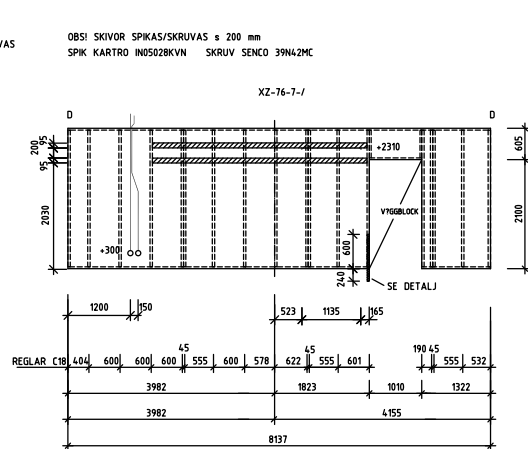

VENT
?VRIGT
EL

ANTAL: 1 st
2 IV?

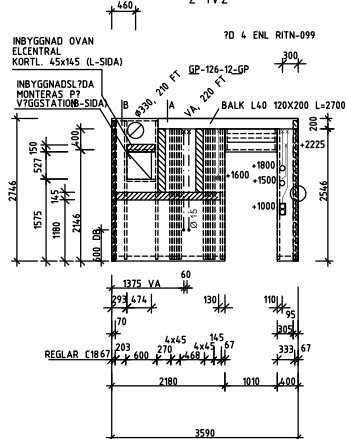


KOMPL. TEXT
KORTLINGAR

L40-BALK FÖRANKRAS MOT REGLAR MED BYGGVINKLAR
KORTL. PLY F7R HYLLOR L-SIDA (ST7ENDE)
KORTL. F7R KL7DKROKSR7DA B-SIDA


SKIVBYTE

ANTAL: 1 st
2 IV3

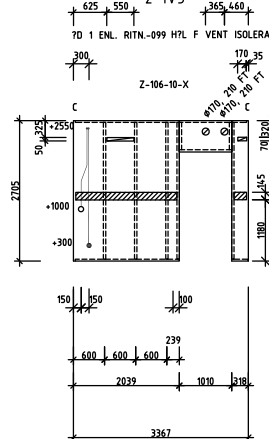


KORTL. F7R KL7DKROKSBR7DA L-SIDA


ANTAL: 1 st
2 IV4

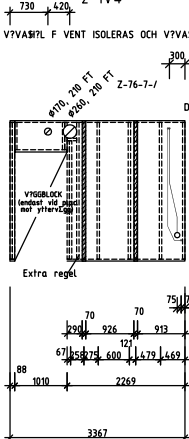

ANTAL: 1 st
2 IV5

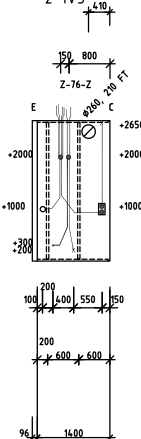


ANTAL: 1 s
2 IV6

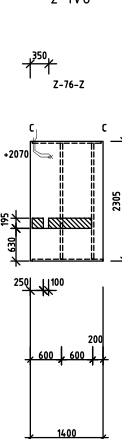


KORTL. TV?TTST?LL L-SIDA
KORTL. TV?TTST?LL B-SIDA
L?SA SKIVOR B-SIDA f?r r?-mont

ANTAL: 1 st
2 IV7

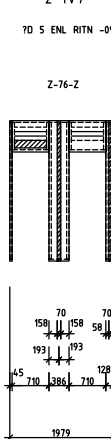


KORTL. VVB, L-SIDA
?K 450mm F.T.



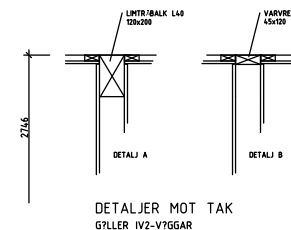


INNERV?GG
TILLV. ENL. FLEXATOR STANDARD

V?GGKOD ENL. STD1002-021, -022, -023,
-024 OCH -026.
STOMME ENL. STD1002-610, -620 OCH -630.
KORTLINGAR ENL. STD1002-631 TILL -643.

V?GGLITT_GP ANGER GIPS PROTECT 15
V?GGAR 1IV1, 2IV1, 1IV2, 2IV2 REGLAR KLASS C18
?VRIGA V?GGAR KLASS C14 ELLER B?TTRE

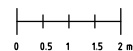

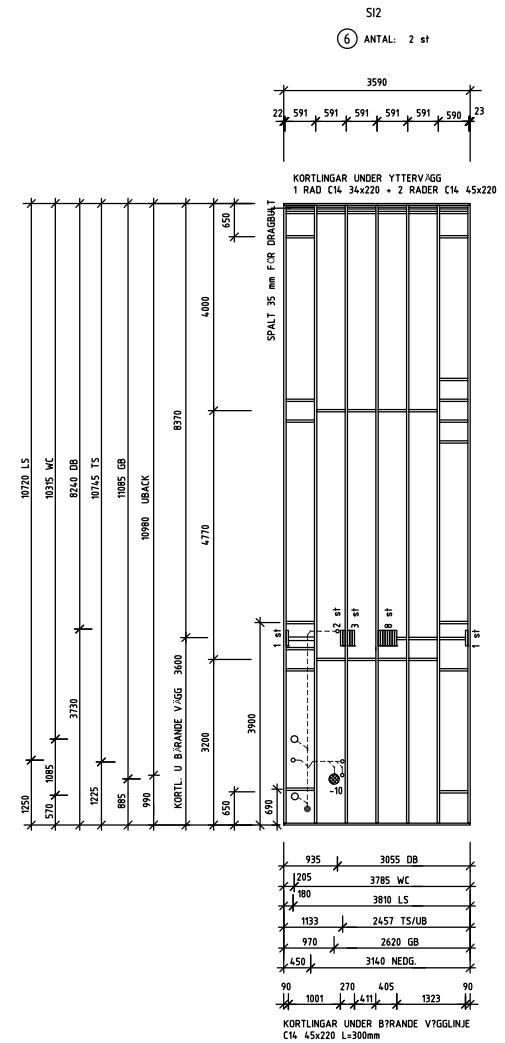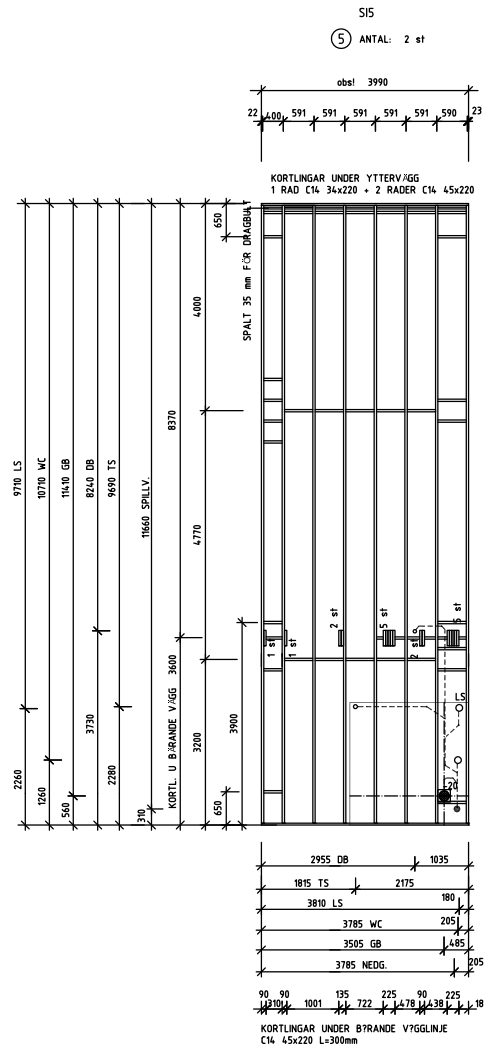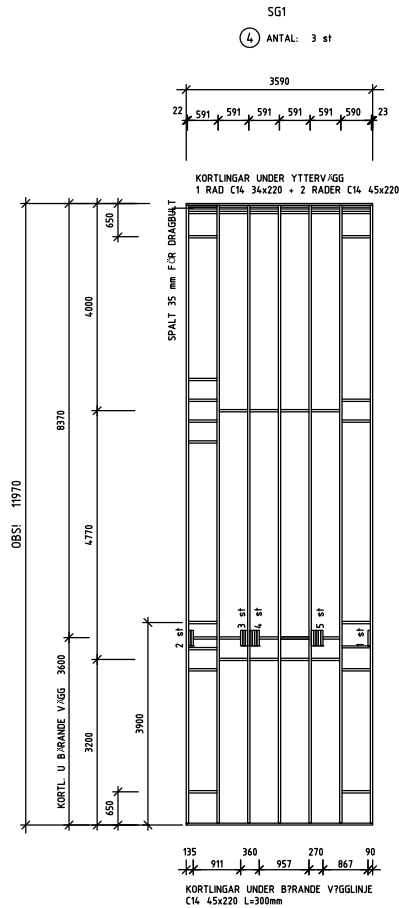


BOTTENBJ7LKLÄG


Spontad spanskiva 22
Golvbj7lkar C24 45x220 c 600
Mineralullsisolering 220
Byggskiva 6,4

TILLV. ENL. FLEXATOR STANDAR


STD1002-015
STD1002-310
STD1002-315

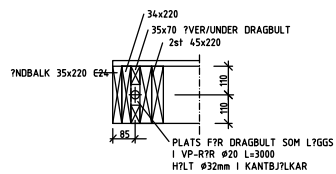

DETALJ VID 7NDBALKSF7RSTRKKNING
1:10

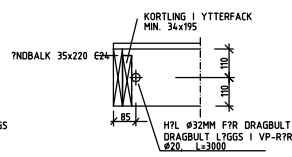

DETALJ 7NDBALK, NORMAL UTFRÄND
1:10

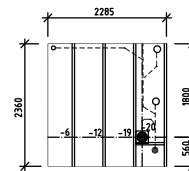

RET	ANT	ANMÖRNING AVSE	SIGN	DATUM
Flexator Solbergsgården 20, 570 23 ANNEBERG Tel 0300-55 07 00 Fax 0300-55 08 07 CERTIFIKERAD FÖR ISO 9001 OCH ISO 14001				
RETD AV KONTROLLERAD AV Leon/		ÖRDNUMMER 58705		1.
Anneberg 2010-01-28		STATUS ARBETSHANDLING 100		SKALA 1:

TEMPORANT AB KLOSS NORGE GOLVB7J7LKLÄG 4-6 Sett ovanifrån				
ARBETSHANDLING 100				

Bilaga 6 – Foton över utformning och uppbyggnad för bärande yttervägg



Foto 1: Yttervägg med liggande fasadpanel



Foto 2: Yttervägg med sammansatta regler



Foto 3: Yttervägg med sammansatta regler